


INDUSTRIEPARK PLONSERFELD

4.Obergeschoss	
3.Obergeschoss	
2.Obergeschoss	
1.Obergeschoss	
Erdgeschoss	
1.Untergeschoss	
Schemschnitt	2.Untergeschoss

Zeughausstrasse

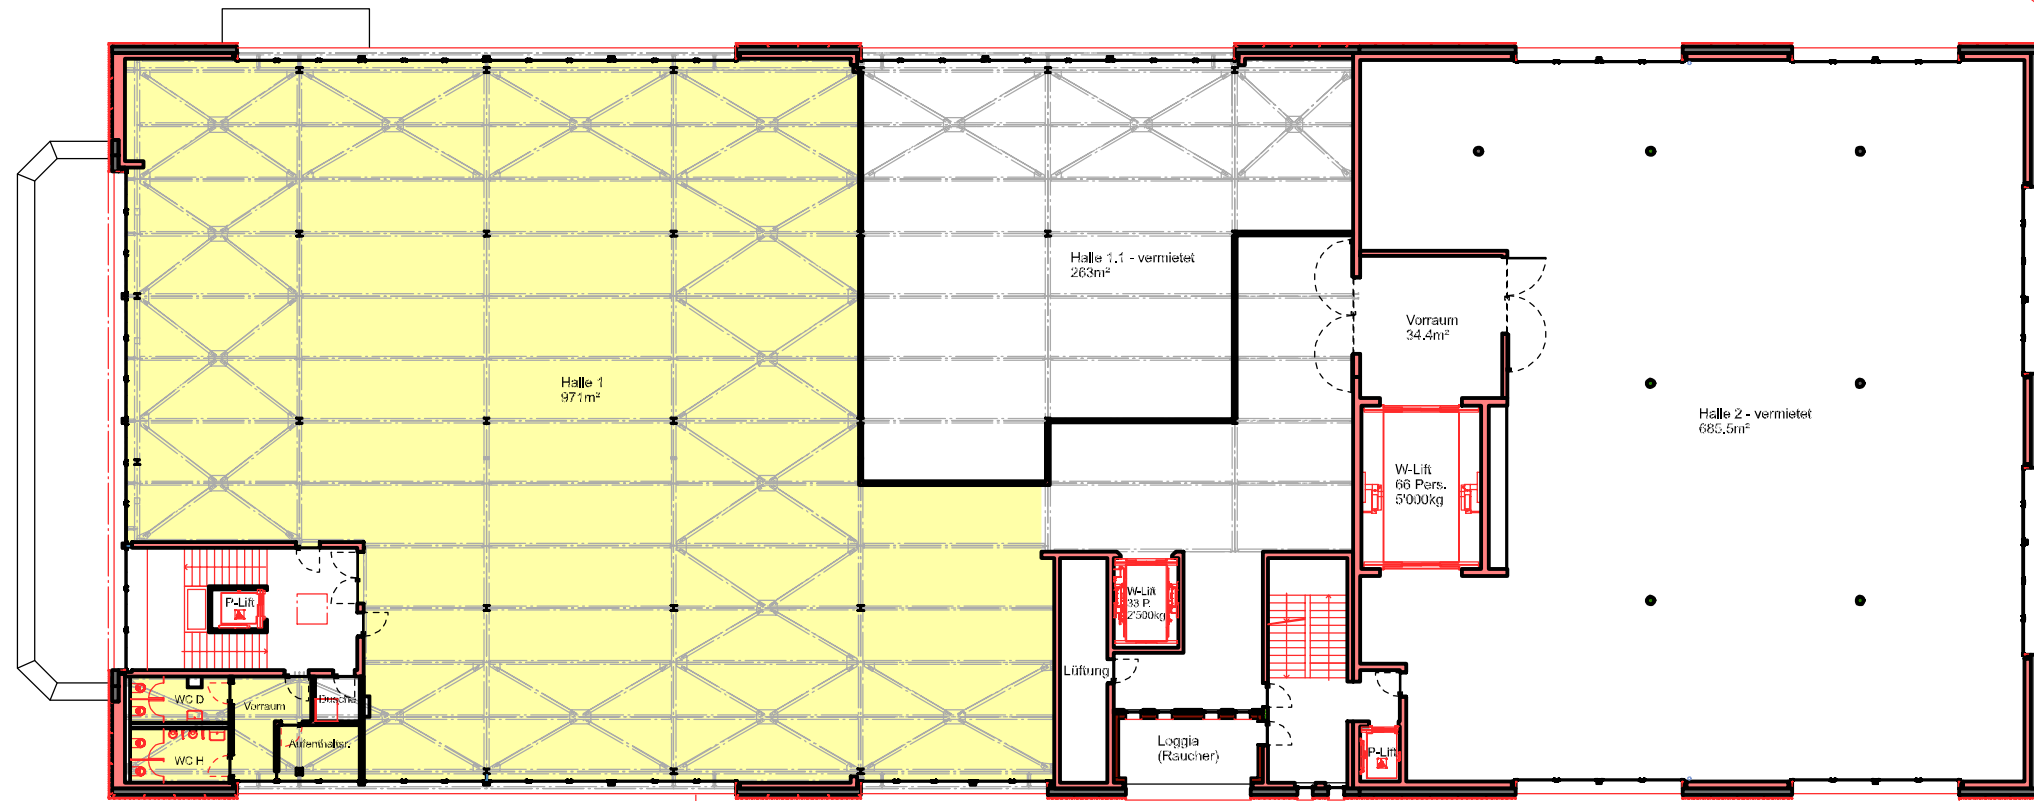

Foton-Strasse

0 1 2 3 4 5m
Massstab 1:300